



PLAN CADASTRAL

Constatation de nature forestière – PLAN ②

COMMUNE DE BEGNINS

Echelle 1 : 1000

- Délimitation de la lisière forestière du 19 novembre 2007
- 10 mètres à la lisière
- Lisière cadastrale indicative

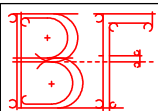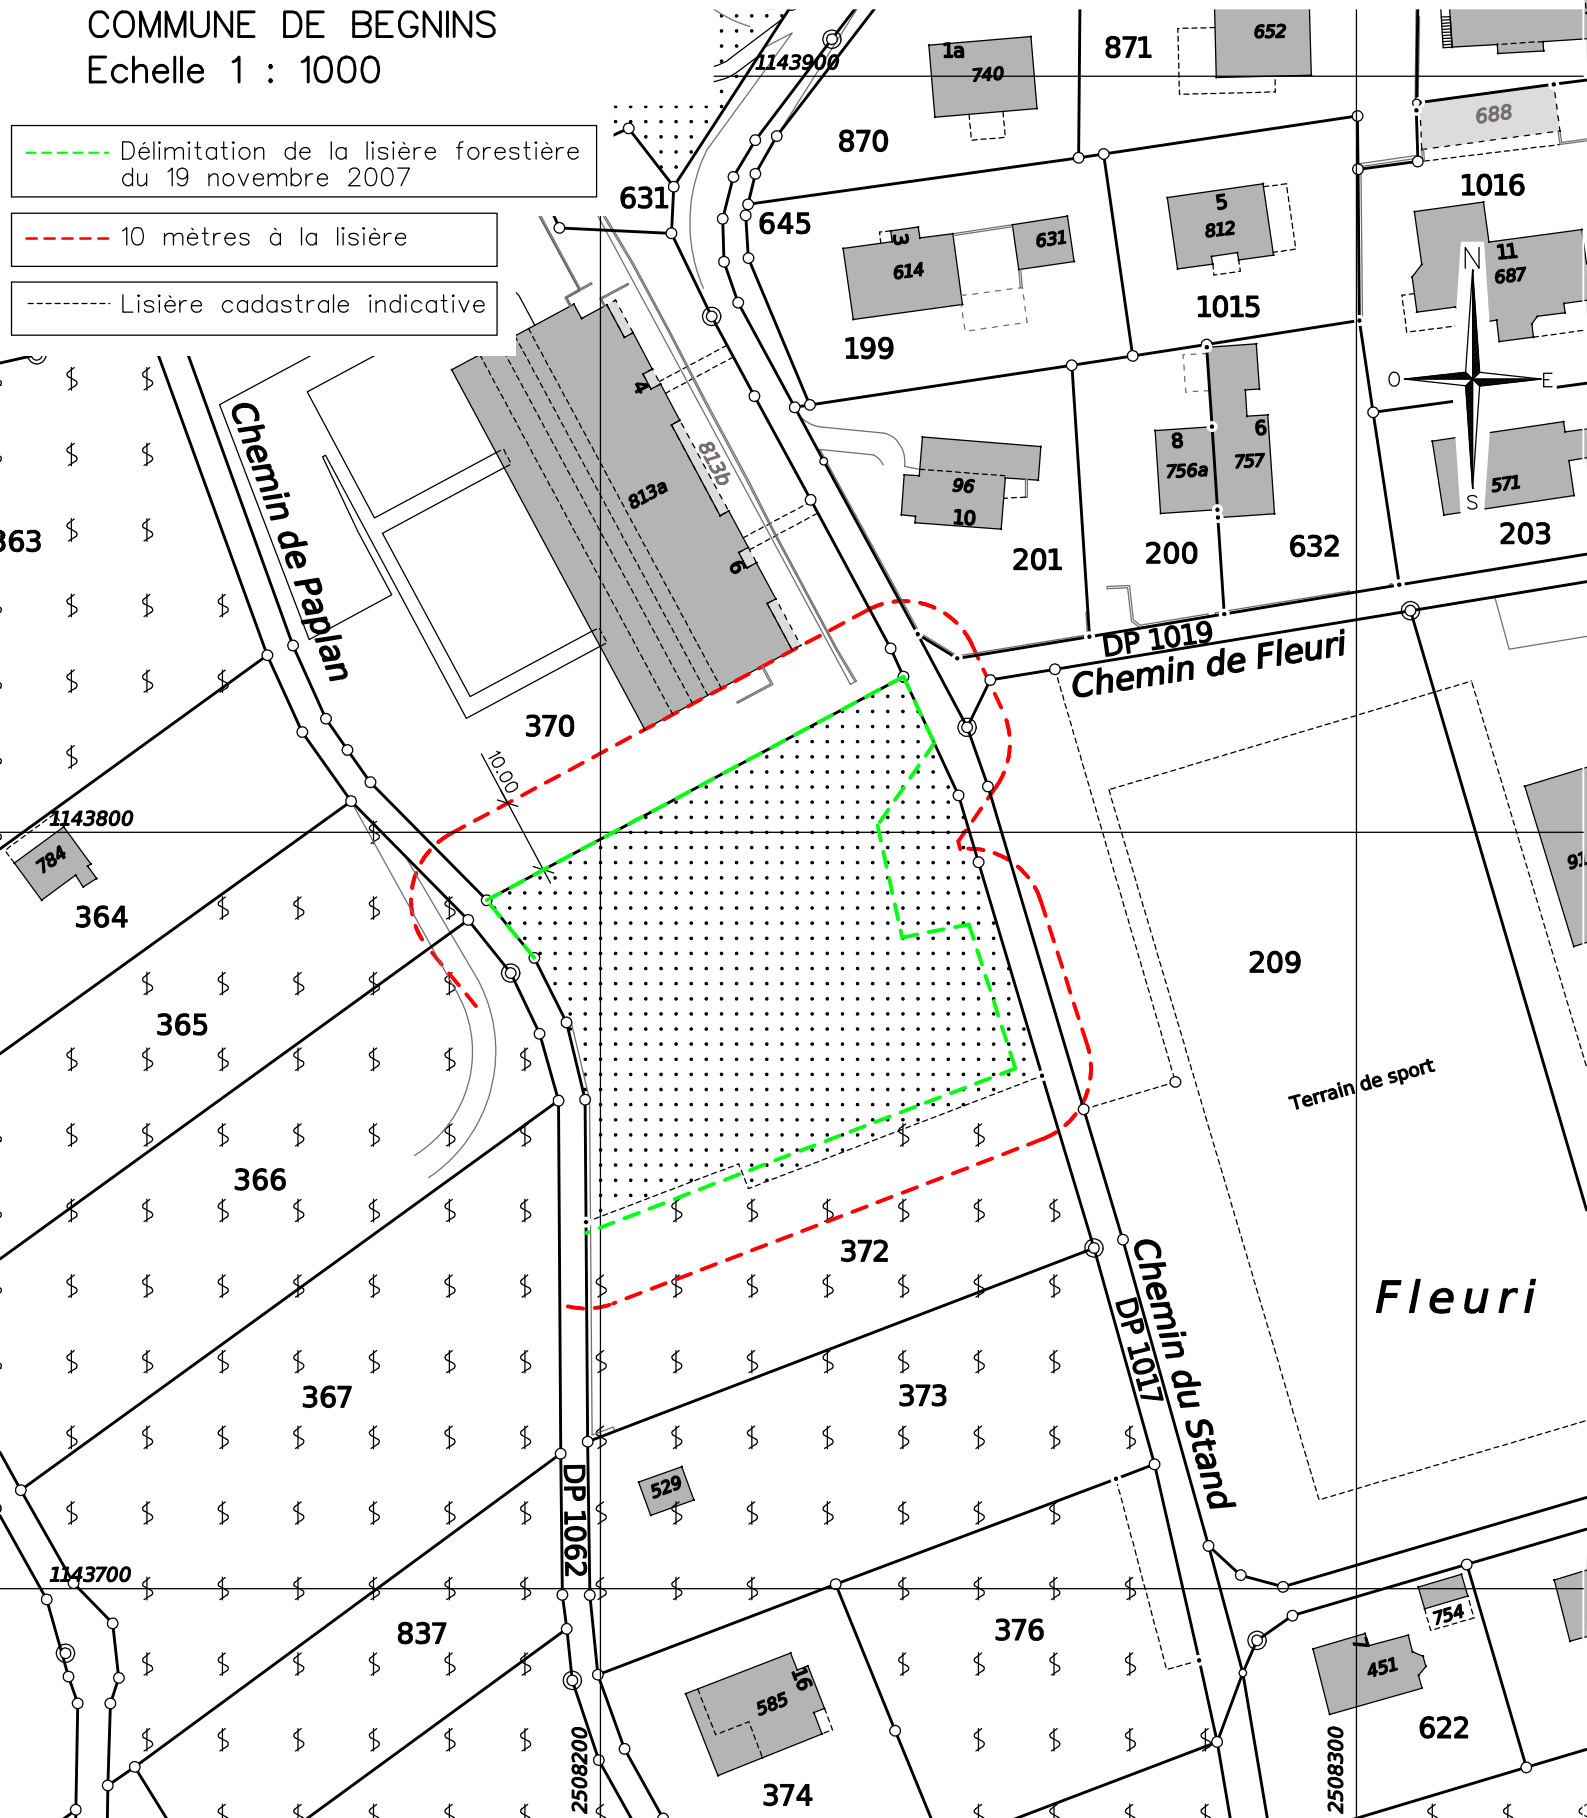

Bovard & Fritsché SA

Route de St-Cergue 23 1260 NYON Tél. 022 361 17 42 E-Mail : info@bfing.ch Site : www.bfing.ch

Géomètre - Génie rural - Génie civil
Système d'Information du territoire

Dossier technique : 8601 / LB
Fichier : 8601lisière.pcd